


- 1 Ingresso/Uscita
- 2 Accredito
- Percorso obbligato
- Scale mobili di accesso al 1° piano
- Colonne

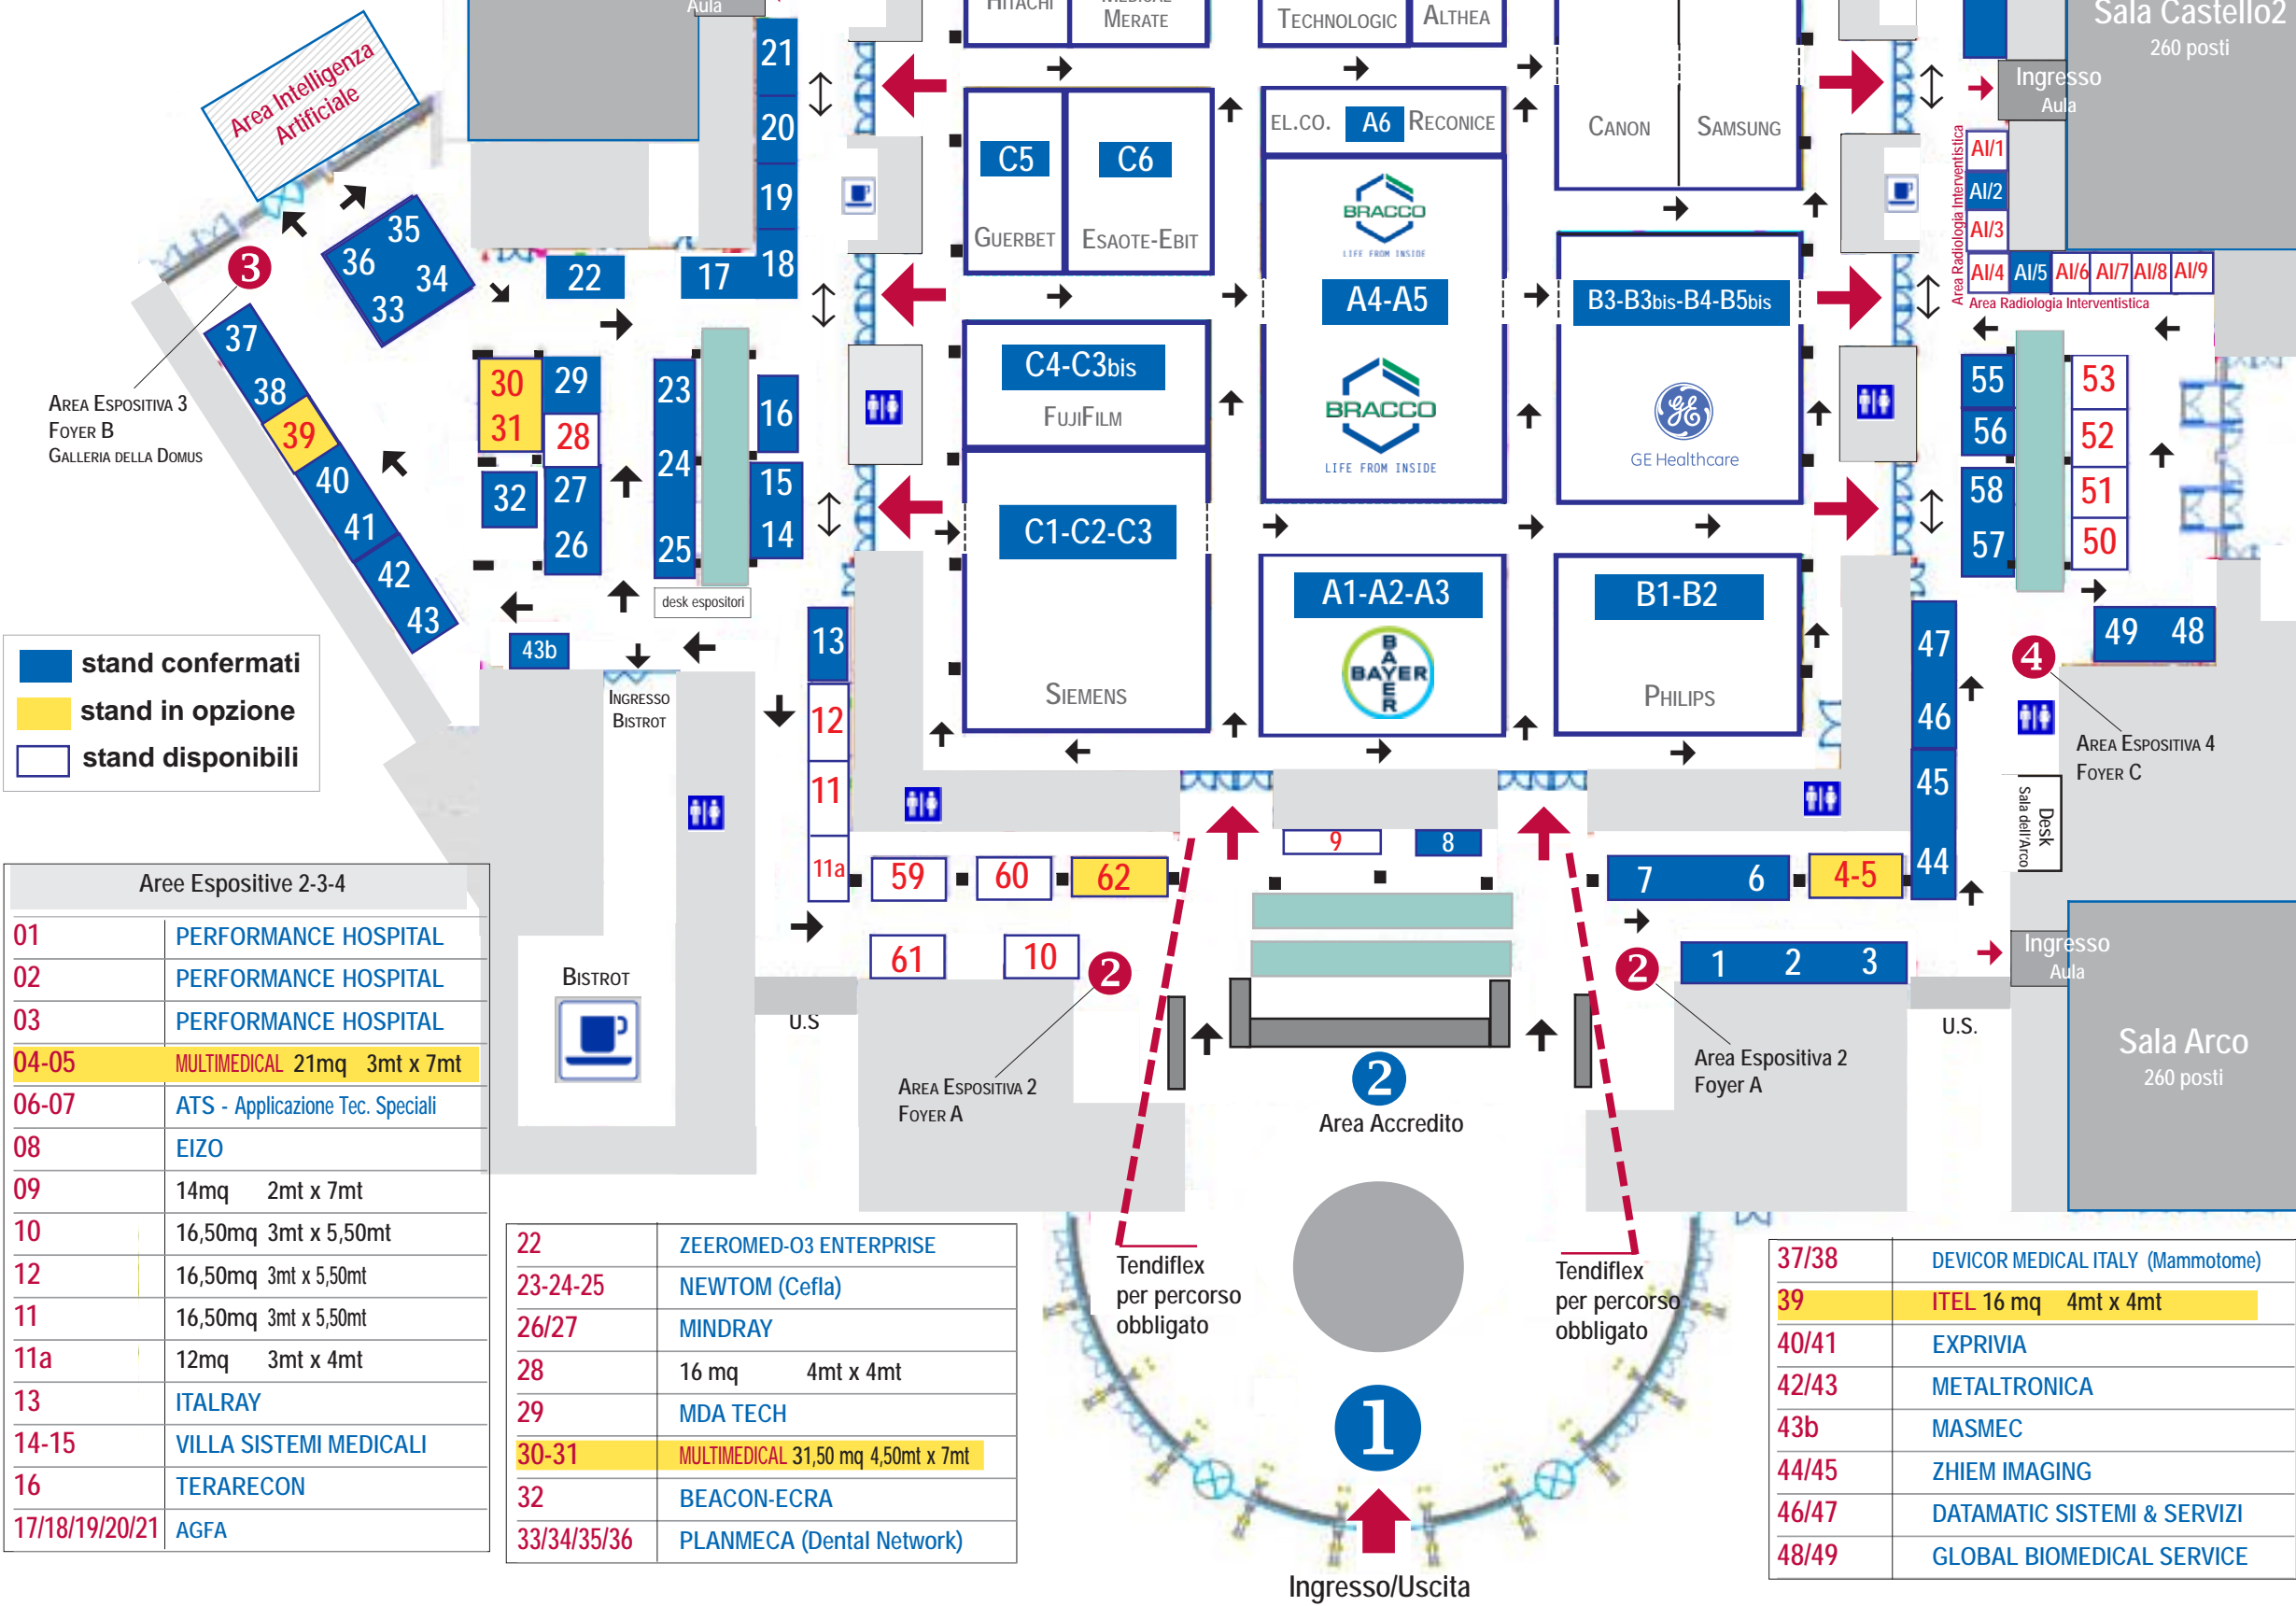

ALTEZZA STAND

mq	altezza max. pareti	altezza max. appendimenti
da 99 a 230	3 mt	4,50 mt
oltre 230	3 mt	6,00 mt

Area 2-3-4-Foyer A-B-C
 Tutti gli stand hanno disponibile un'altezza massima di 3 mt. Nelle aree 2-3-4 non sono possibili appendimenti.

Area Espositiva 1 - Sala della Piazza

A1/A2/A3	BAYER
A4/A5	BRACCO
B3/B3bis/B4/B5bis	GE
A7bis	ALTHEA
B5/B7	CANON
A6	EL.CO. - RECONICE
C6	ESAOTE-EBIT
C3bis/C4	FUJIFILM
C8	GMM - General Medical Merate
C5	GUERBET
C7	HITACHI
B1/B2	PHILIPS
B6/B8	SAMSUNG
C1/C2/C3	SIEMENS
A7	TECHNOLOGIC

Aree Espositive 2-3-4

01	PERFORMANCE HOSPITAL
02	PERFORMANCE HOSPITAL
03	PERFORMANCE HOSPITAL
04-05	MULTIMEDICAL 21mq 3mt x 7mt
06-07	ATS - Applicazione Tec. Speciali
08	EIZO
09	14mq 2mt x 7mt
10	16,50mq 3mt x 5,50mt
12	16,50mq 3mt x 5,50mt
11	16,50mq 3mt x 5,50mt
11a	12mq 3mt x 4mt
13	ITALRAY
14-15	VILLA SISTEMI MEDICALI
16	TERARECON
17/18/19/20/21	AGFA

22	ZEEROMED-03 ENTERPRISE
23-24-25	NEWTOM (Cefla)
26/27	MINDRAY
28	16 mq 4mt x 4mt
29	MDA TECH
30-31	MULTIMEDICAL 31,50 mq 4,50mt x 7mt
32	BEACON-ECRA
33/34/35/36	PLANMECA (Dental Network)

37/38	DEVICOR MEDICAL ITALY (Mammotome)
39	ITEL 16 mq 4mt x 4mt
40/41	EXPRIVIA
42/43	METALTRONICA
43b	MASMEC
44/45	ZHIEM IMAGING
46/47	DATAMATIC SISTEMI & SERVIZI
48/49	GLOBAL BIOMEDICAL SERVICE

50	16 mq 4mt x 4mt
51	16 mq 4mt x 4mt
52	16 mq 4mt x 4mt
53	16 mq 4mt x 4mt
54	TRADE ART 2000
55	ANKE - Shenzhen Anke High-tech Co., Ltd
56	SUPERSONIC IMAGINE
57/58	ANDRA
59	16,50 mq 3mt x 5,50mt
60	16,50 mq 3mt x 5,50mt
61	16,50 mq 3mt x 5,50mt
62	MULTIMEDICAL 21 mq 3mt x 7mt

Area Espositiva Radiologia Interventistica

AI_01	9mq 3 x 3
AI_02	BIOCOMMERCIALE
AI_03	9mq 3mt x 3mt
AI_04	9mq 3mt x 3mt
AI_05	PROMEDICA BIOELECTRONICS
AI_06	9mq 3mt x 3mt
AI_07	9mq 3mt x 3mt
AI_08	9mq 3mt x 3mt
AI_09	9mq 3mt x 3mt